
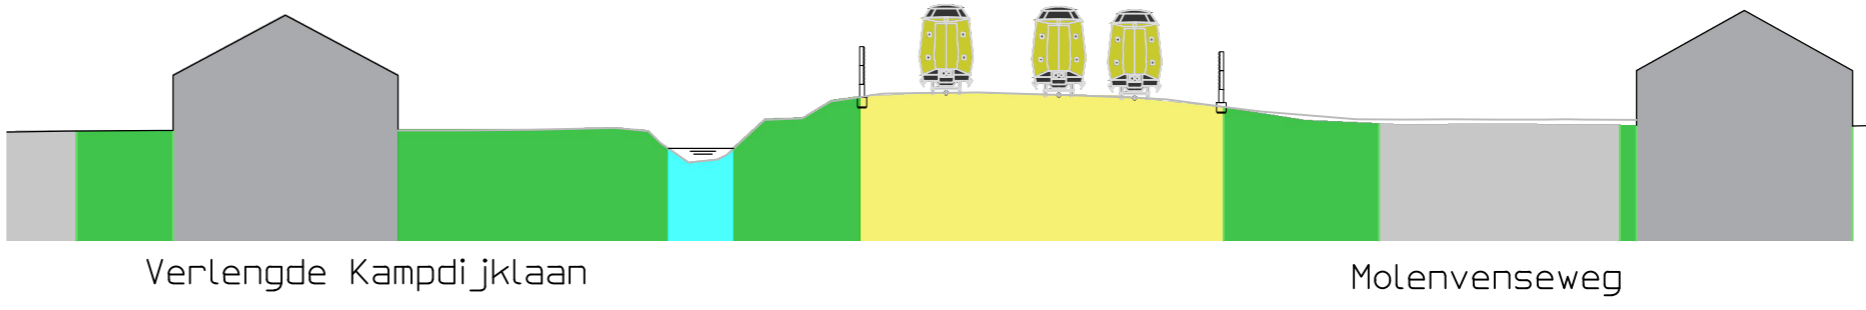




Verlengde Kampdijklaan 6 - Bouwperiode

Verlengde Kampdijklaan 6 - Eindsituatie

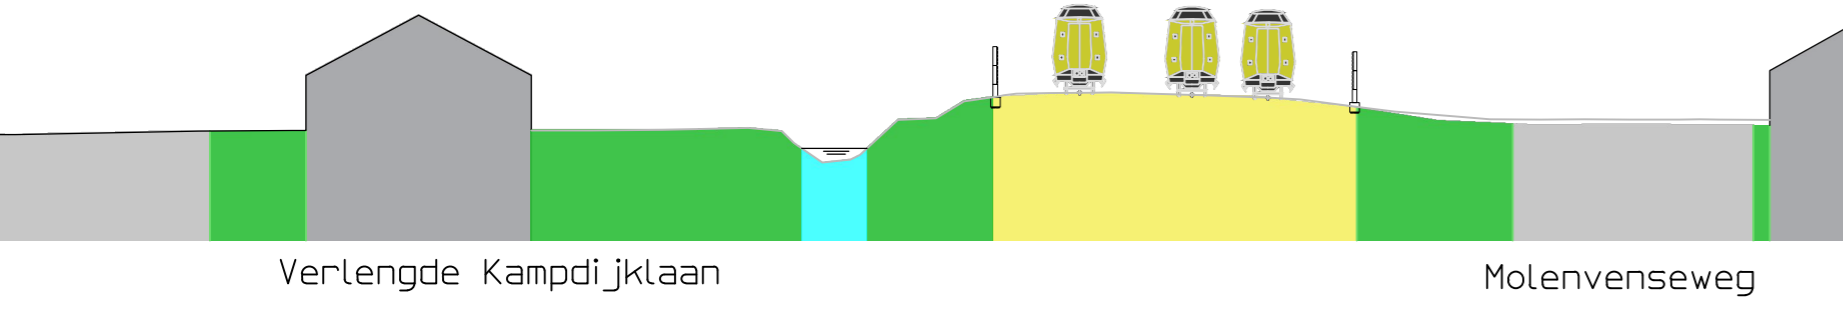



Bestaande situatie

Bestaande situatie

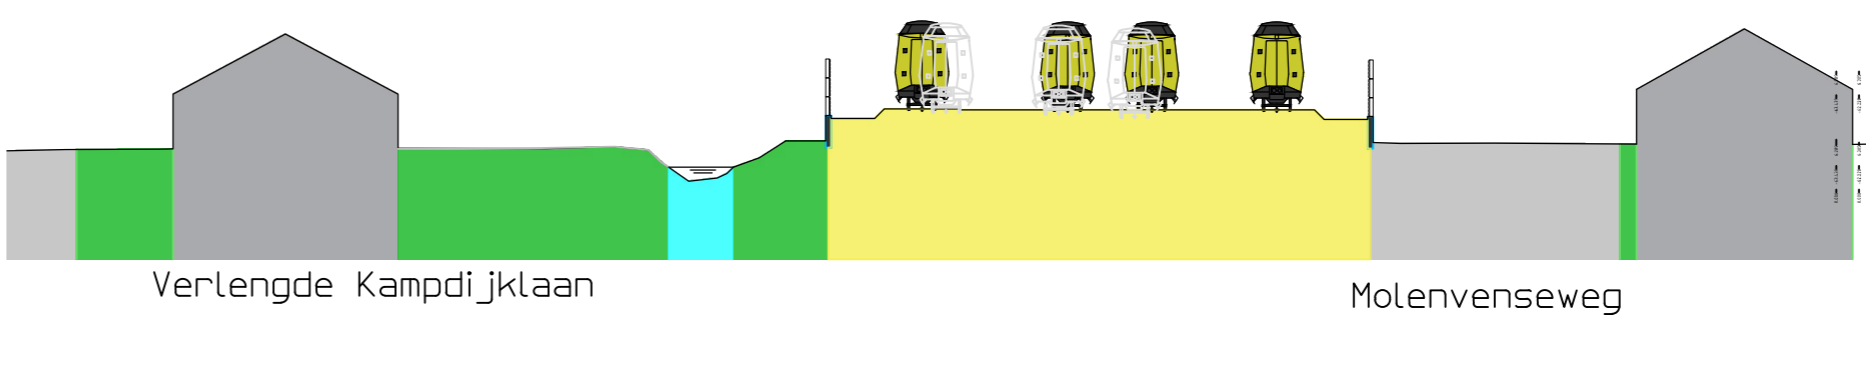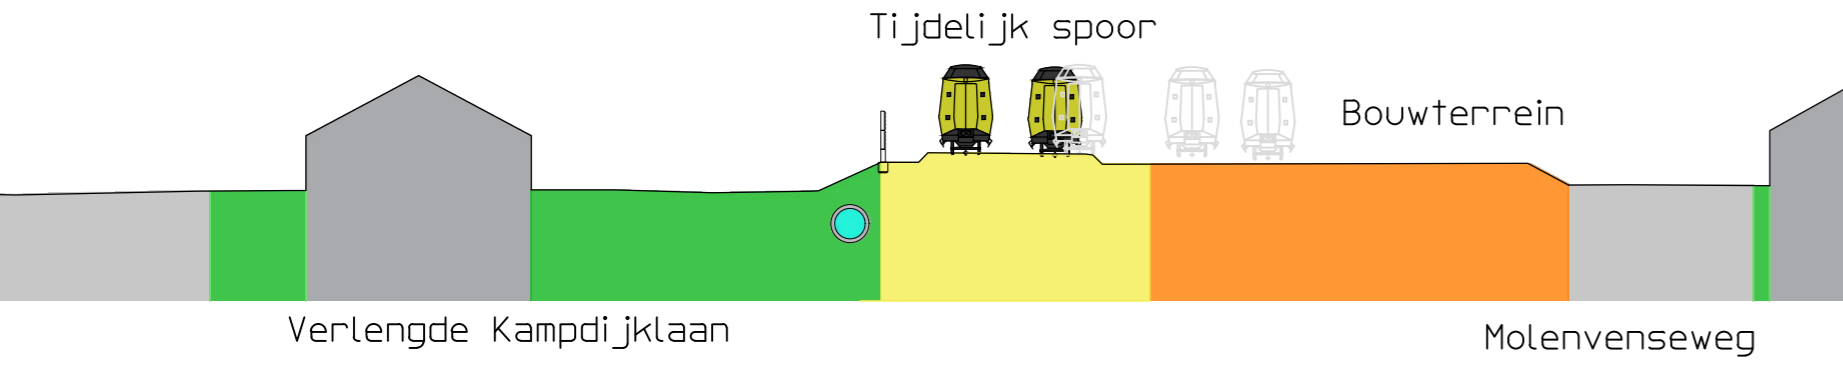

Bouwperiode conform OTB

Eindsituatie conform OTB

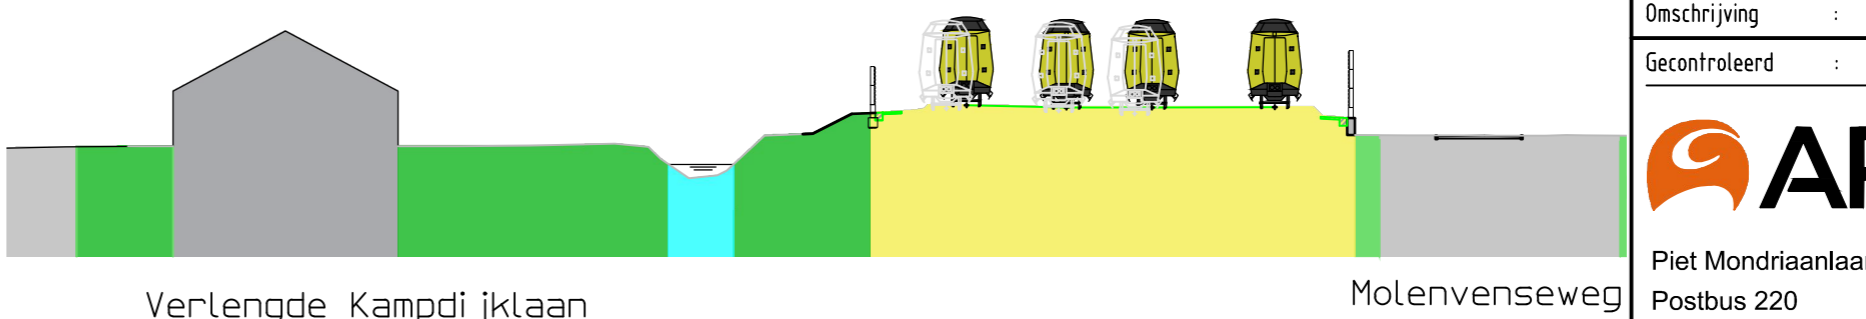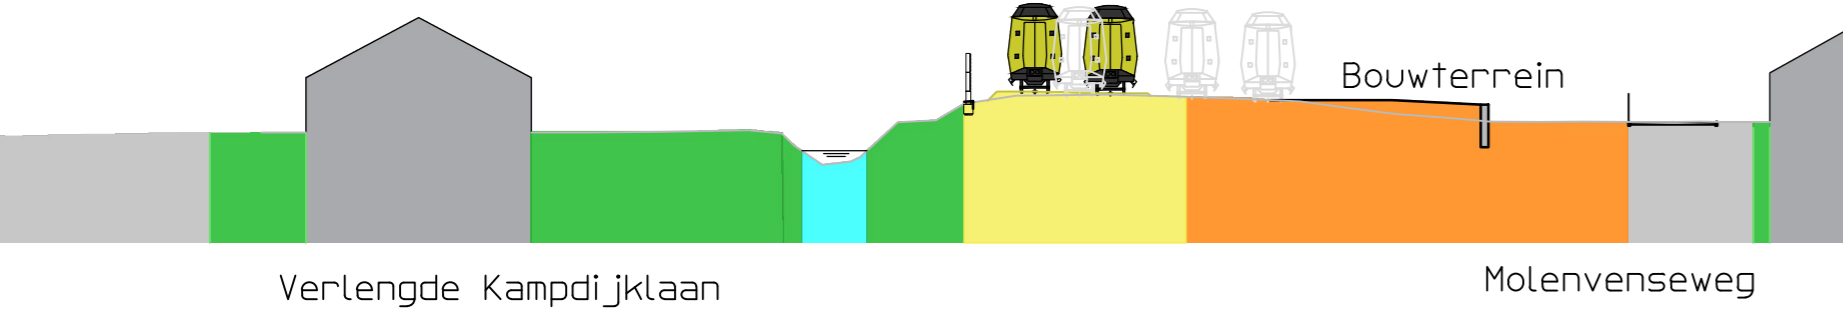

Bouwperiode Geoptimaliseerd spoor

Eindsituatie Geoptimaliseerd spoor

Kijkrichting van zuid naar noord

Legenda

- Bebouwing
- Verharding
- Water
- Groenvoorziening
- Spoorbaan
- Bouwterrein
- Bebouwing tijdens bouw onbereikbaar

Versie : A	Datum : 06-06-2019	Getekend : M. Post	
Omschrijving :			
Gecontroleerd :		Vrijgegeven :	
ARCADIS Design & Consultancy for natural and built assets			
Piet Mondriaanlaan 26 Postbus 220 3800 AE Amersfoort		Tel 088 4261 261 info@arcadis.com www.arcadis.com	
Opdrachtgever : ProRail			
Ontwerp : ARCADIS Nederland BV			
Project : Meteren - Boxtel			
Onderwerp : Verschilplot spoorassen Dwarsprofiel Verlengde Kampdijklaan			
Fase : TB			
Schaal :	Divisie : Mobiliteit		
Bladformaat : A2	Status : Definitief		
Contractnummer :	Projectleider : L. Mattheij		
Projectnummer :	Tekeningnummer :	Versie :	
D01021.000175	5.3 - 002	A	
geogr. code : 051 / 515	km van 49.900	km tot 52.300	