
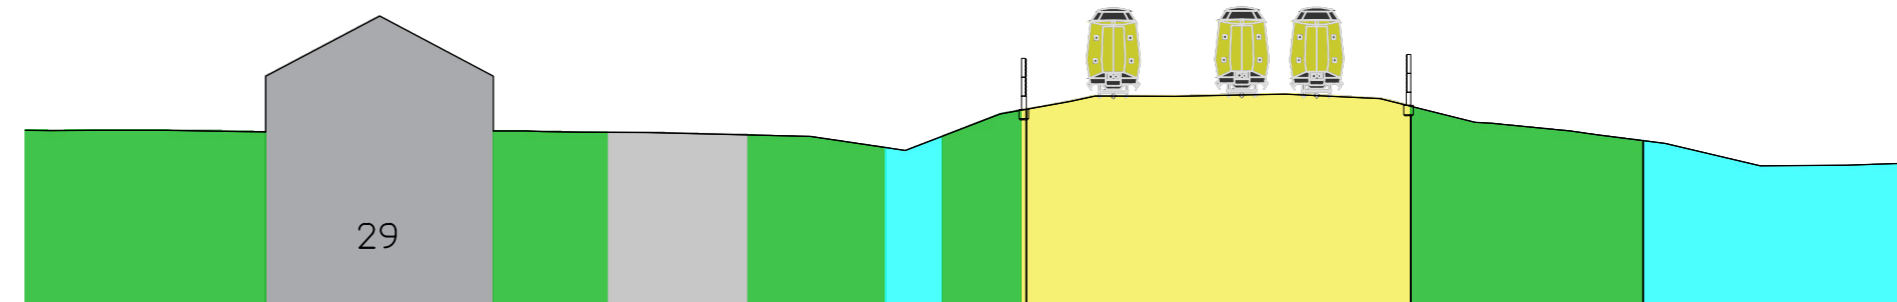


Willem III laan 29 - Bouwperiode

Willem III laan 29 - Eindsituatie


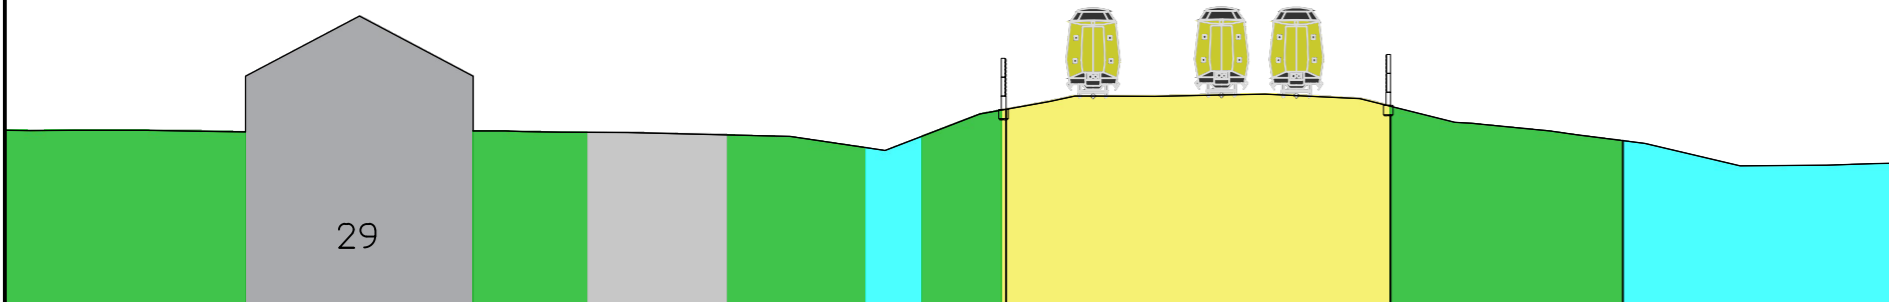


Willem III laan

Willem III laan

Bestaande situatie

Bestaande situatie

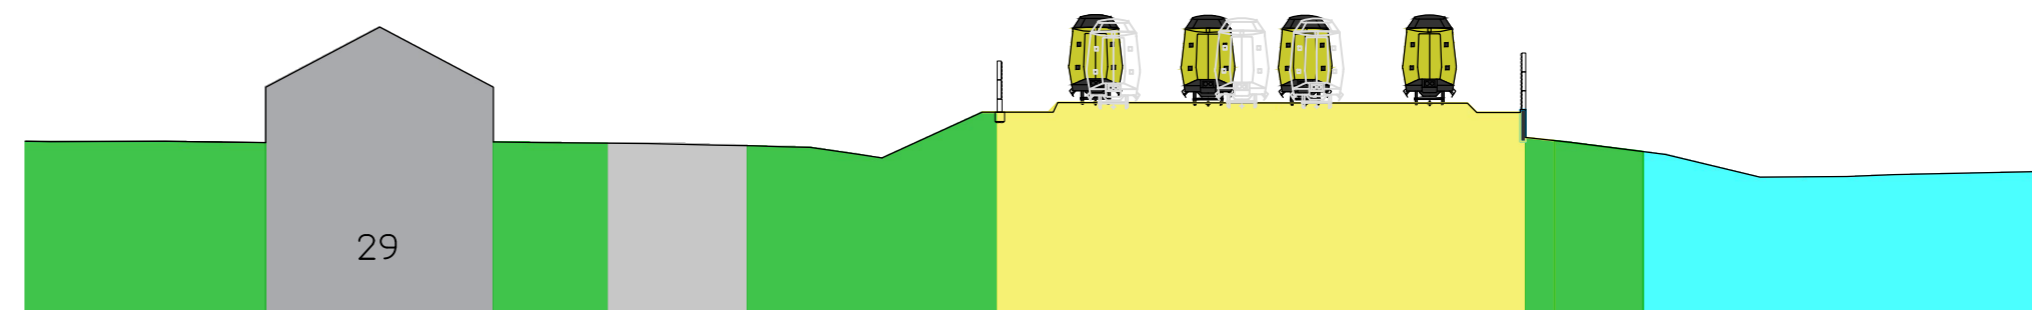
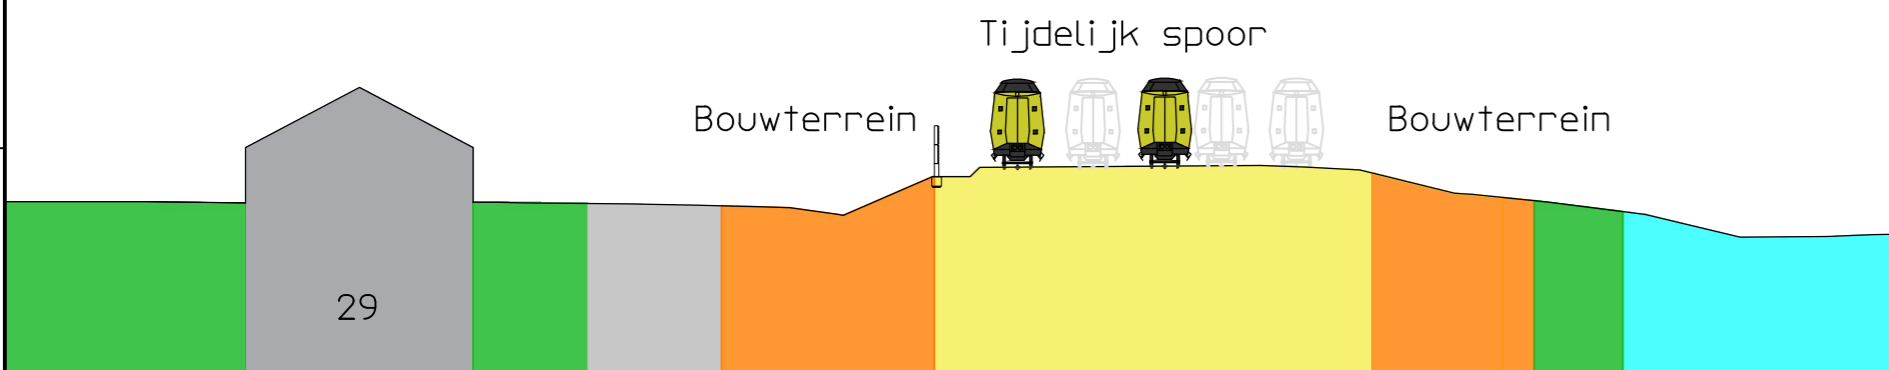


Willem III laan

Willem III laan

Bouwperiode conform OTB

Eindsituatie conform OTB

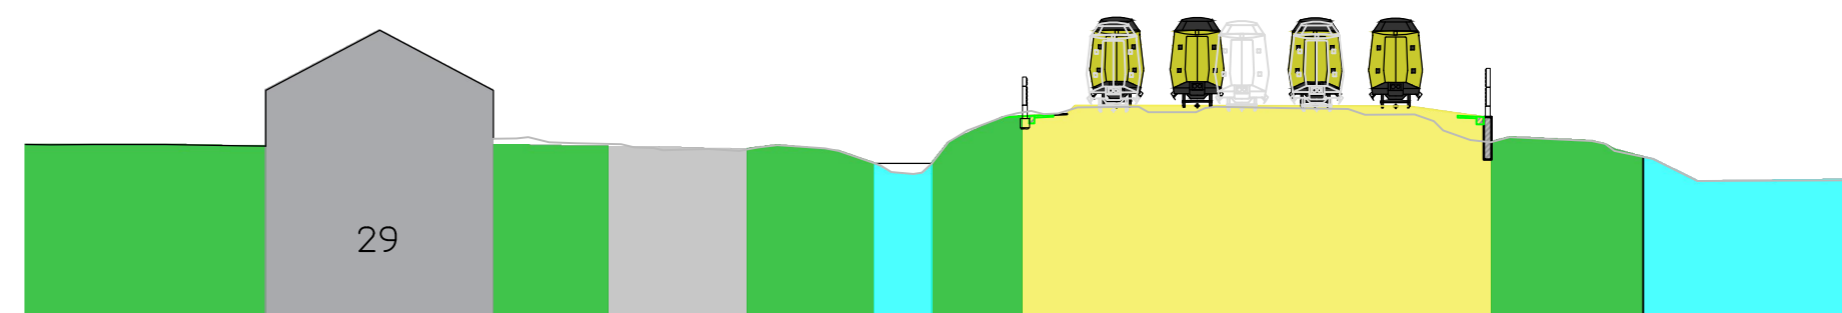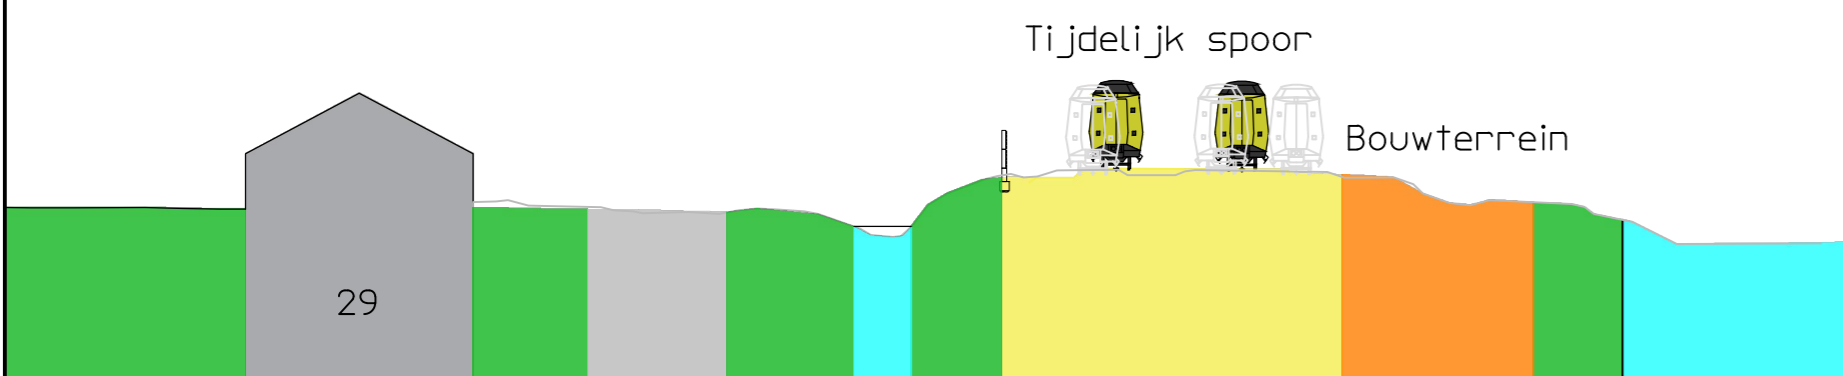

Willem III laan

Willem III laan

Bouwperiode Geoptimaliseerd spoor

Eindsituatie Geoptimaliseerd spoor

Kijkrichting van zuid naar noord

Legenda

- Bebouwing
- Verharding
- Water
- Groenvoorziening
- Spoorbaan
- Bouwterrein
- Bebouwing tijdens bouw onbereikbaar

Versie : A	Datum : 06-06-2019	Getekend : M. Post
Omschrijving :		
Gecontroleerd :	Vrijgegeven :	
 <span style="font-size: small;">Design &amp; Consultancy for natural and built assets</span>		
Piet Mondriaanlaan 26 Postbus 220 3800 AE Amersfoort		Tel 088 4261 261 info@arcadis.com www.arcadis.com
Oprachtgever :	ProRail	
Ontwerp :	ARCADIS Nederland BV	
Project :	Meters - Boxtel	
Onderwerp :	Verschilplot spoorassen Dwarsprofiel Willem III laan t.h.v. nr.29	
Fase :	TB	
Schaal :	Divisie :	Mobiliteit
Bladformaat : A2	Status :	Definitief
Contractnummer :	Projectleider :	L. Mattheij
Projectnummer :	Tekeningnummer :	Versie :
<b>D01021.000175</b>	<b>5.3 - 003</b>	<b>A</b>
geogr. code : 051 / 515	ka van 49.900	ka tot 52.300